


Rábacsécsény

Szabályozási tervlapok területi hatályának helyszínrajza

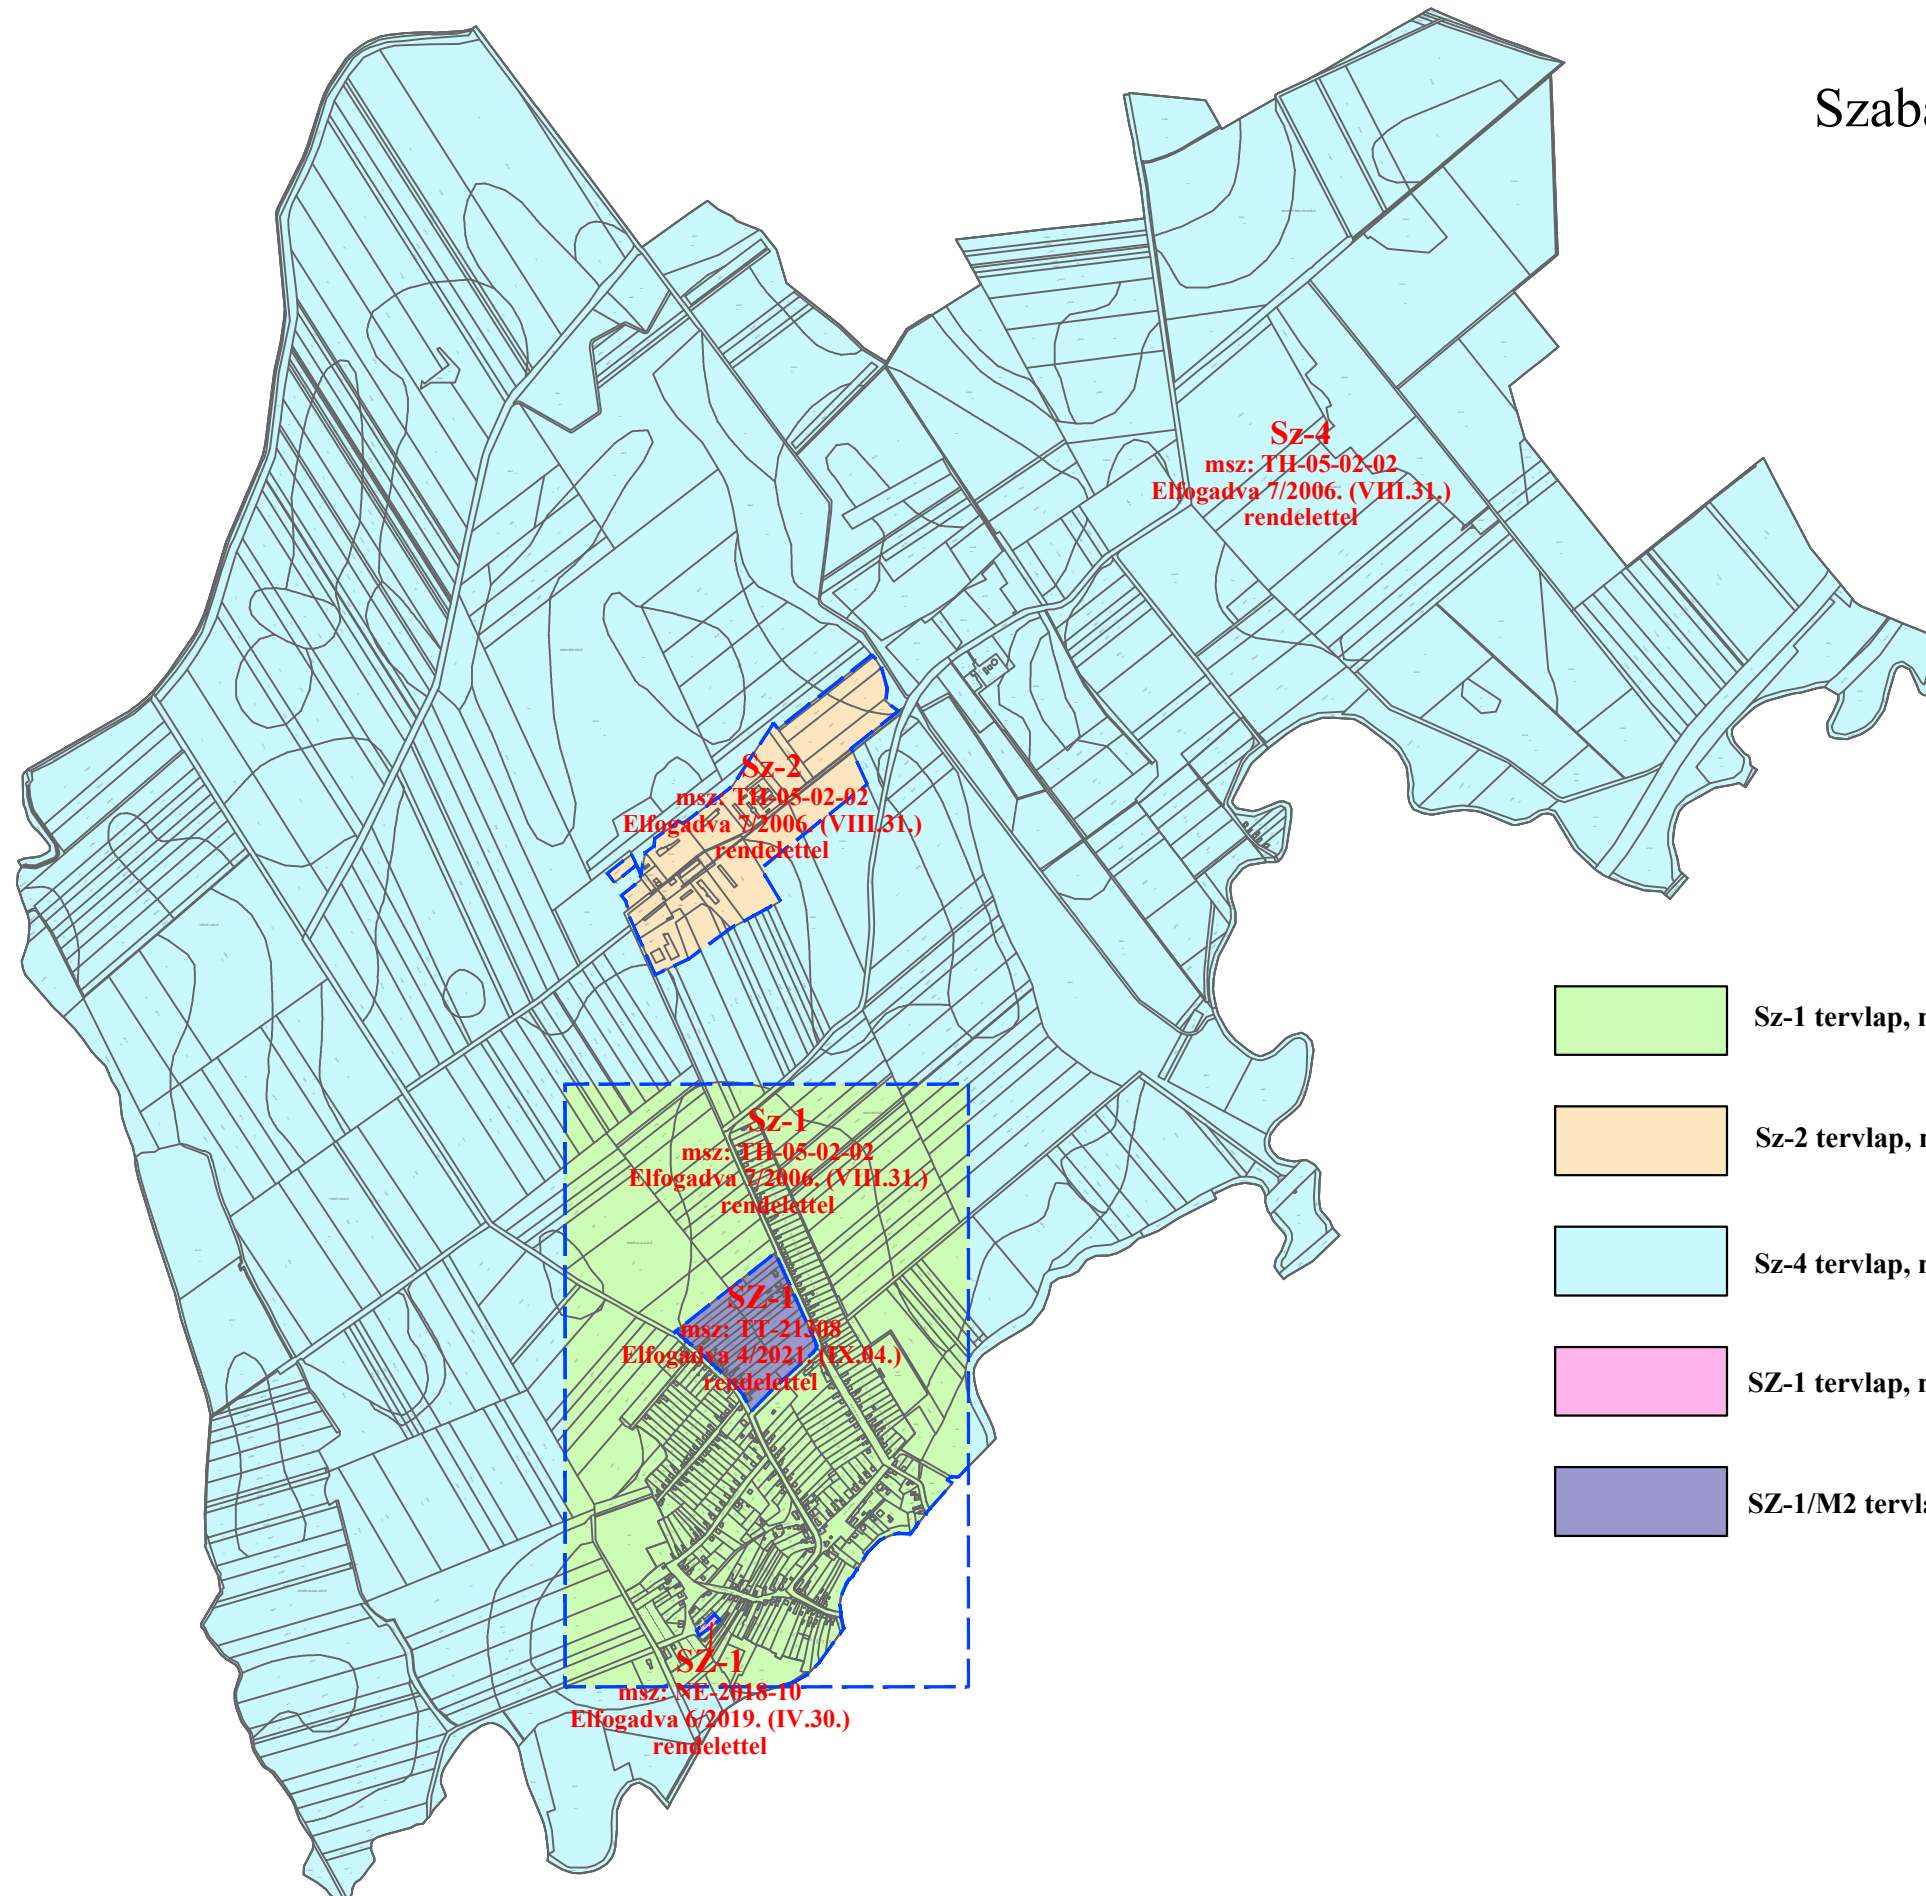


Sz-4
msz: TH-05-02-02
Elfogadva 7/2006. (VIII.31.)
rendelettel

Sz-2
msz: TH-05-02-02
Elfogadva 7/2006. (VIII.31.)
rendelettel


Sz-1
msz: TH-05-02-02
Elfogadva 7/2006. (VIII.31.)
rendelettel

SZ-1
msz: TT-21308
Elfogadva 4/2021. (IX.04.)
rendelettel

SZ-1
msz: NE-2018-10
Elfogadva 6/2019. (IV.30.)
rendelettel

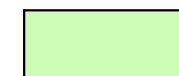

Sz-1 tervlap, msz: TH-05-02-02, elfogadva 7/2006. (VIII.31.) rendelettel

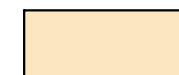

Sz-2 tervlap, msz: TH-05-02-02, elfogadva 7/2006. (VIII.31.) rendelettel



Sz-4 tervlap, msz: TH-05-02-02, elfogadva 7/2006. (VIII.31.) rendelettel



SZ-1 tervlap, msz: NE-2018-10, elfogadva 6/2019. (IV.30.) rendelettel



SZ-1/M2 tervlap, msz: TT-21308, elfogadva 4/2021. (IX.04.) rendelettel

Rábacsécsény Község Önkormányzat Képviselő-testülete 7/2006. (VIII.31.)
önkormányzati rendeletének 6. melléklete.
Beiktatta Rábacsécsény Község Önkormányzat Képviselő-Testületének 4/2021. (IX.04.) önkormányzati rendelete.
Készült az állami alapadatok felhasználásával.



Trend-Terv
Településtervező Iroda

9081 Győrújbarát, Zöld u. 2/A.
Tel: +36 20/476-2998
trendterv@trendterv.com

Felelős tervező: Németh Eszter okl. településmérnök TT 08-0597	Megbízó: Rábacsécsény Község Önkormányzata 9136 Rábacsécsény, Deák tér 6.	Dátum: 2021.09.04.
Tástervező: Otolics Anita okl. településmérnök	Megbízás tárgya: Rábacsécsény helyi építési szabályzat módosítás	Lépték: M=1:22000
	Rajz megnevezése: Szabályozási tervlapok területi hatályának helyszínrajza	Munkaszám: TT-21308
		Tervfajta: jóváhagyott
		Rajzszám: SZ-TH